
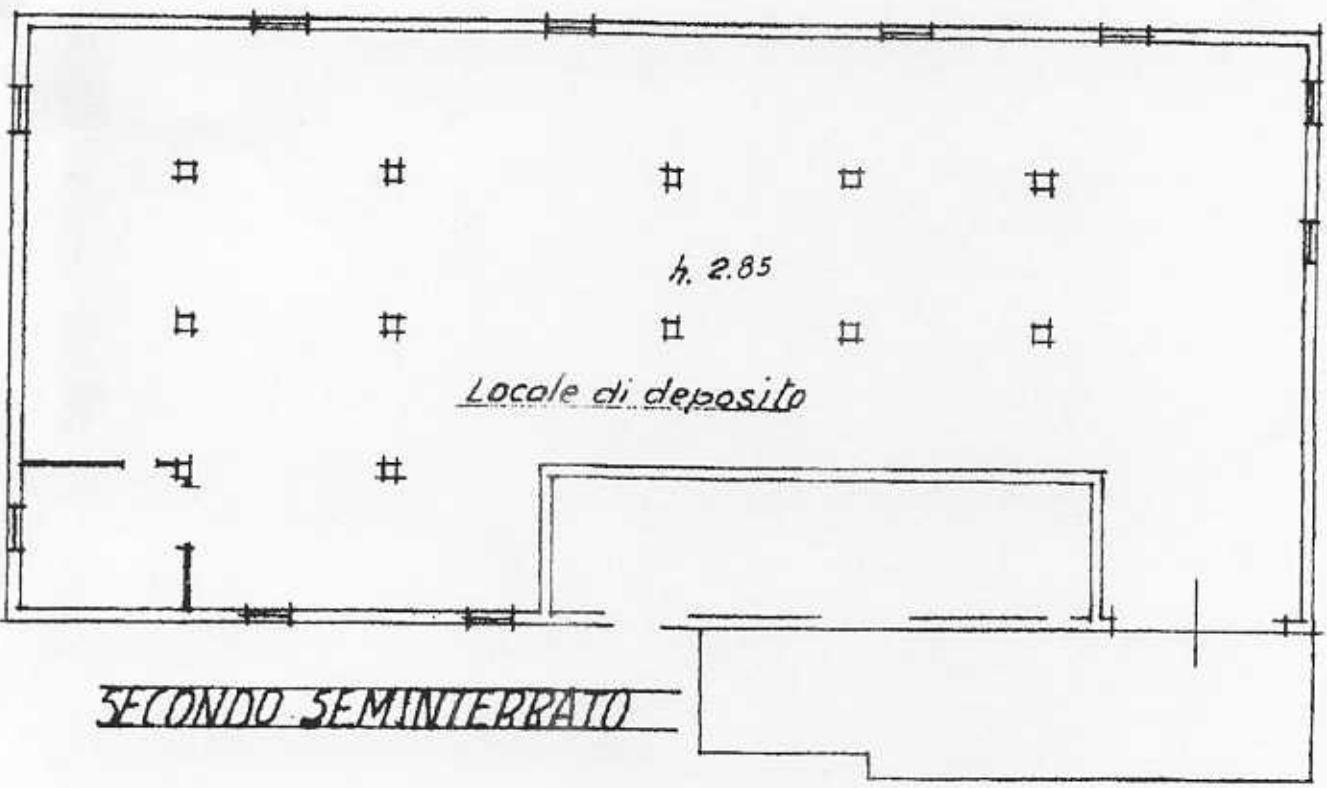


Identificativi Catastali:

Sezione:
Foglio: 103
Particella: 973
Subalterno: 12

scheda n. 1 Scala 1:200

FUOGGIO 103
Scala 1:1000

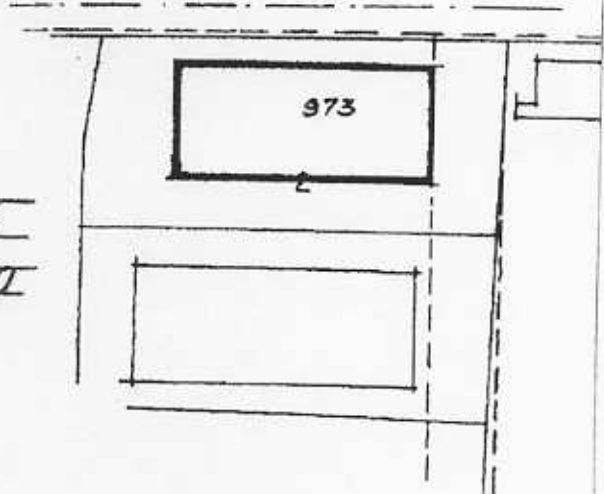


SECONDO SEMINTERRATO



via Bertocchi n. 63 piano S2

ma Planimetria in atti

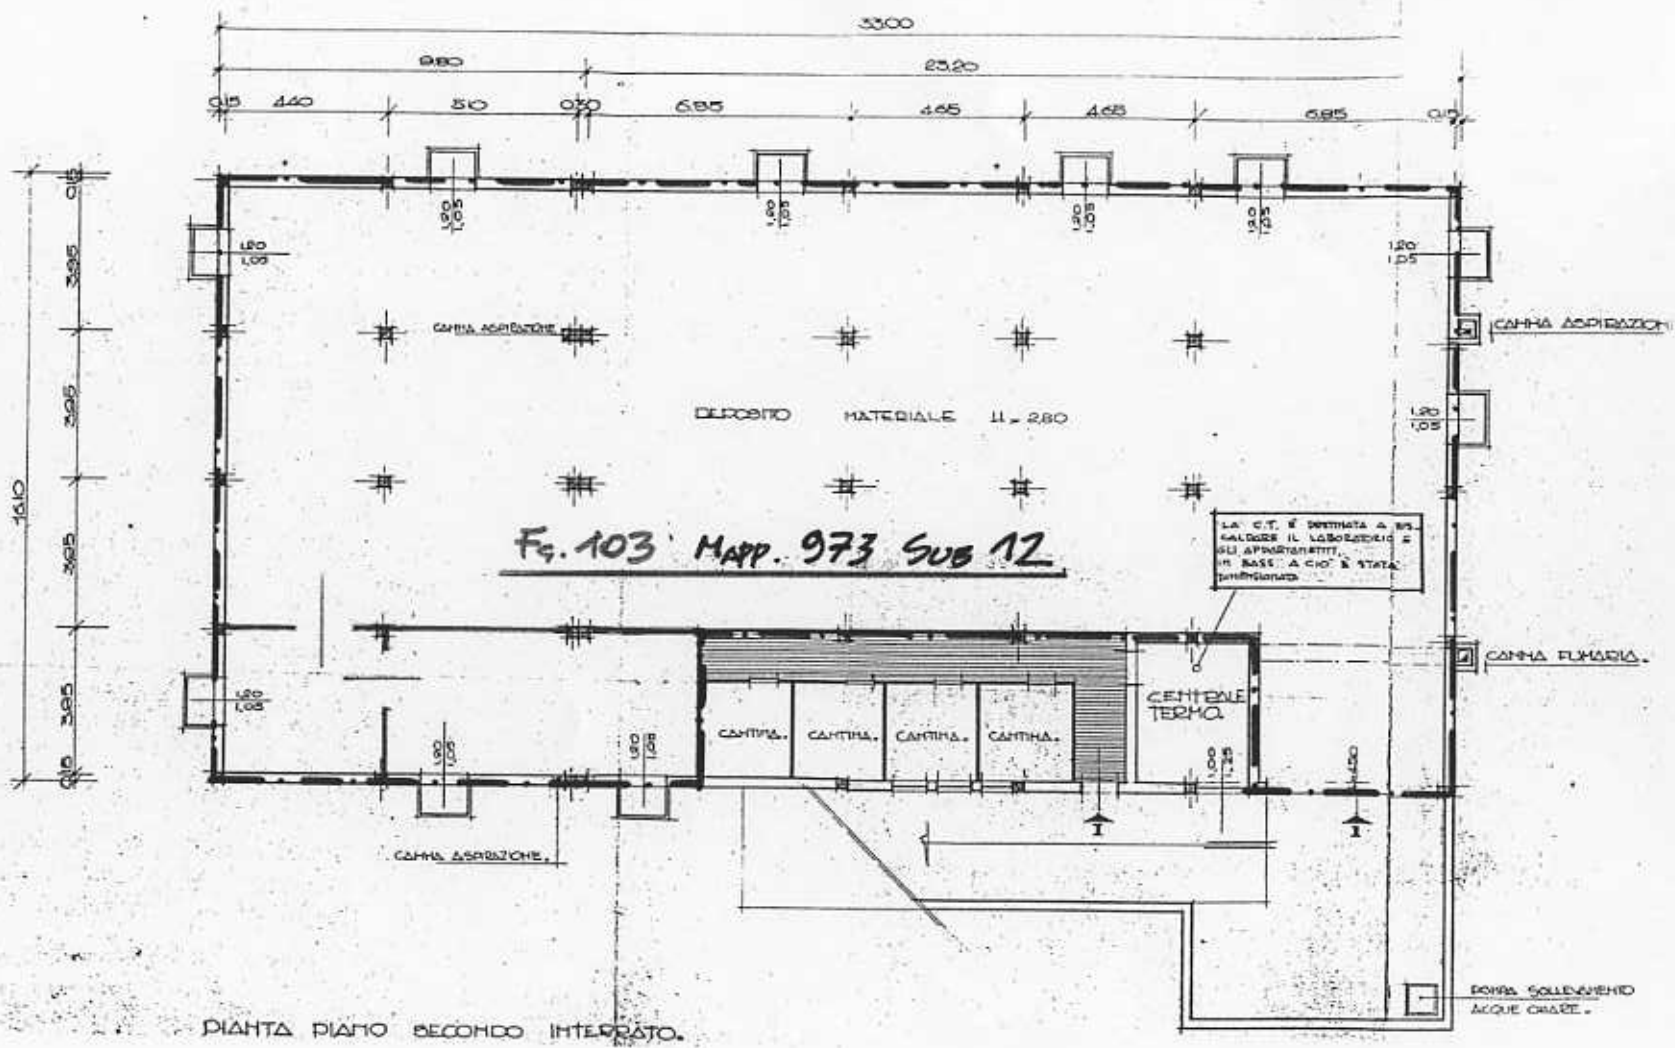

Fg. 103 MAPP. 973 SUB 12

PIANTA PIANO SECONDO INTEGRATO.

VIA N. BERTOCCHI N. 63
STATO DI FATTO