

108 QA

NUOVO CATASTO EDILIZIO URBANO


(R. DECRETO-LEGGE 13 APRILE 1978, N. 652)

Planimetria dell'immobile situato nel Comune di Borgo Tossignano

Via Panoramica N° 10

Ditta

Allegata alla dichiarazione presentata all'Ufficio Tecnico Erariale di Bologna

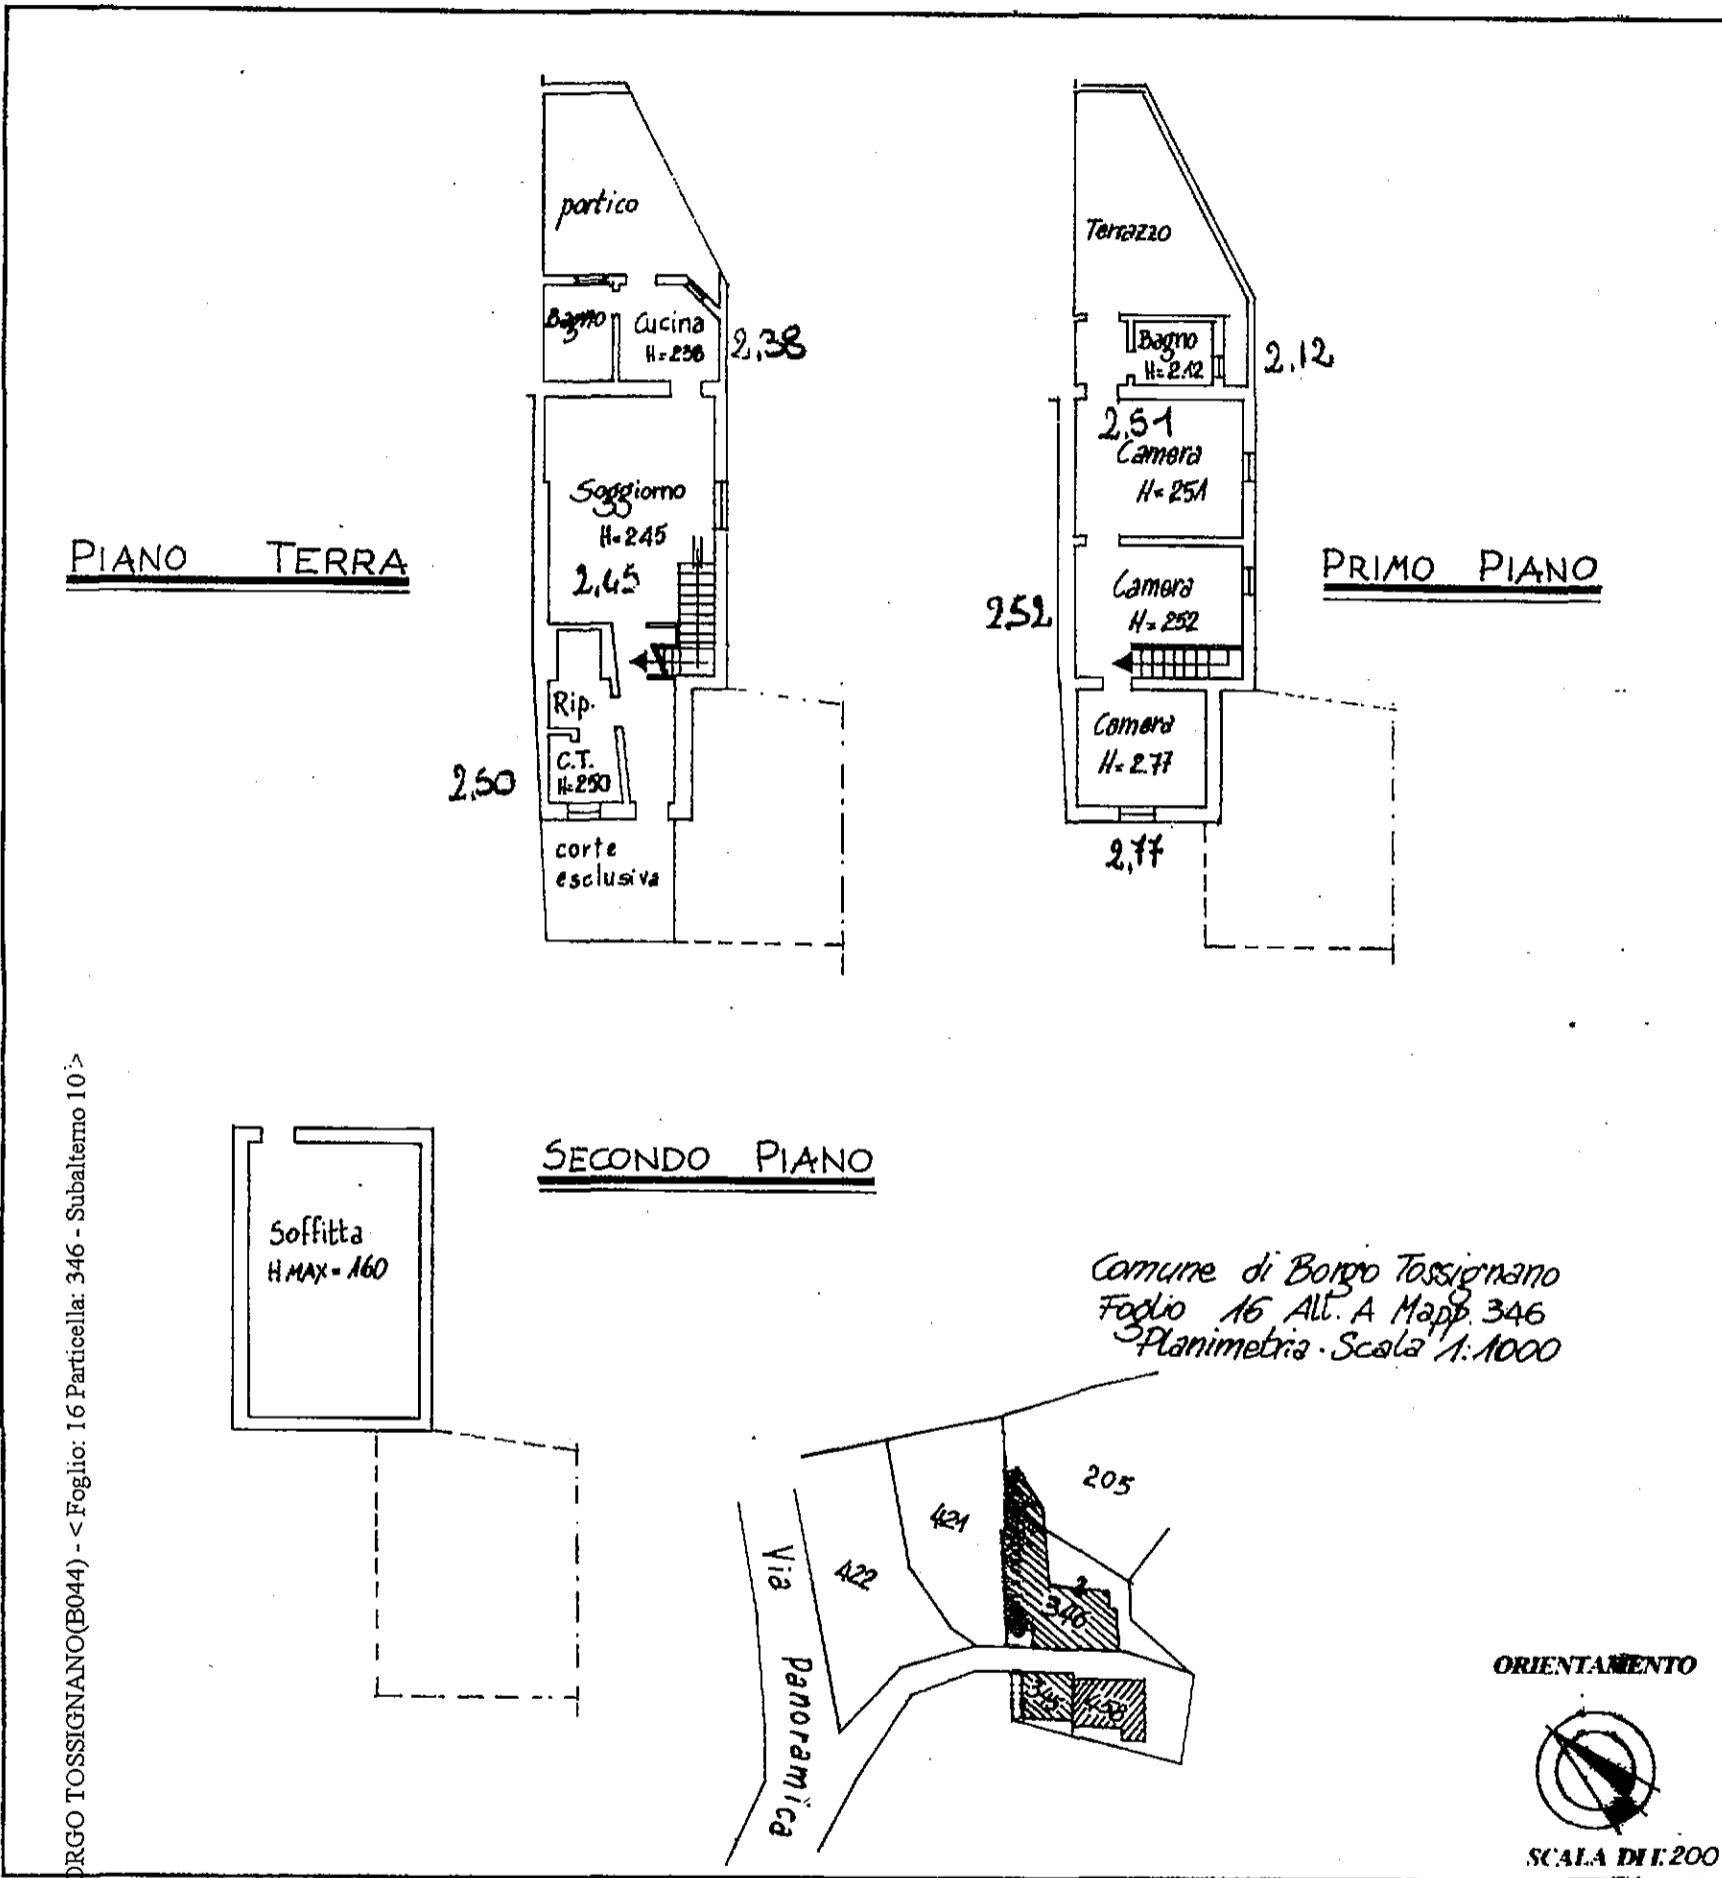

BORGIO TOSSIGNANO(B044) - < Foglio: 16 Particella: 346 - Subalterno 10 >

Stampa a cura del COLLEGIO DEI GEOMETRI di Bologna

SPAZIO RISERVATO PER LE ANNOTAZIONI D'UFFICIO

Compilata dal Geom. Arrigo Iosa
(Titolo, Nome e Cognome del tecnico)

DATA 16 MAR 1988

F. NCT	F. NCEU	MAPP	SUB
16	16	346	10 A

SOSTITUISCE PER ANP. FIS. - RECUP. SITUAZ. PREGA. VAR. INT. Sched

F. NCT	F. NCEU	MAPP	SUB
16	16	346	1
16	16	346	4

Iscritto all'Albo dei Geometri
della Provincia di Bologna




DATA 25 - 2 - 1988

Firma: Geom. Arrigo Iosa

STATO RILEVATO

PIANTA PIANO TERRA

PIANTA PIANO PRIMO

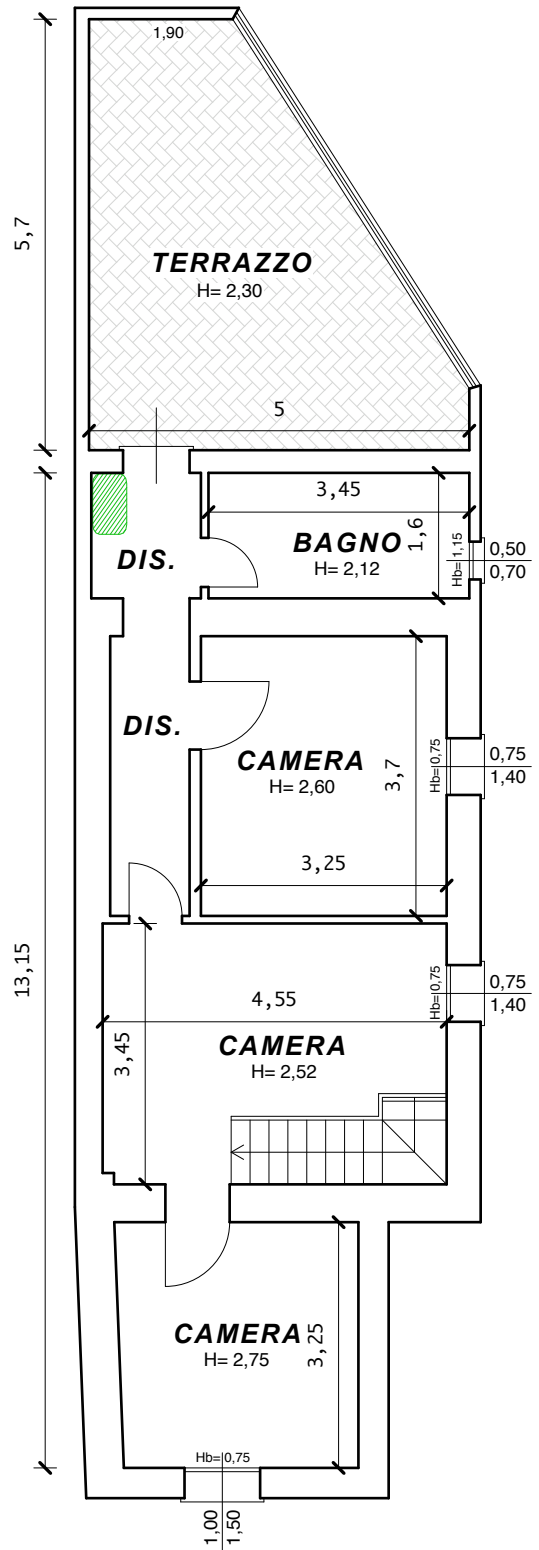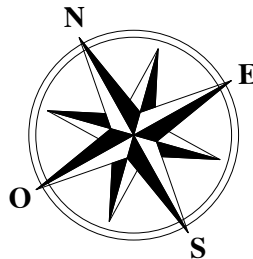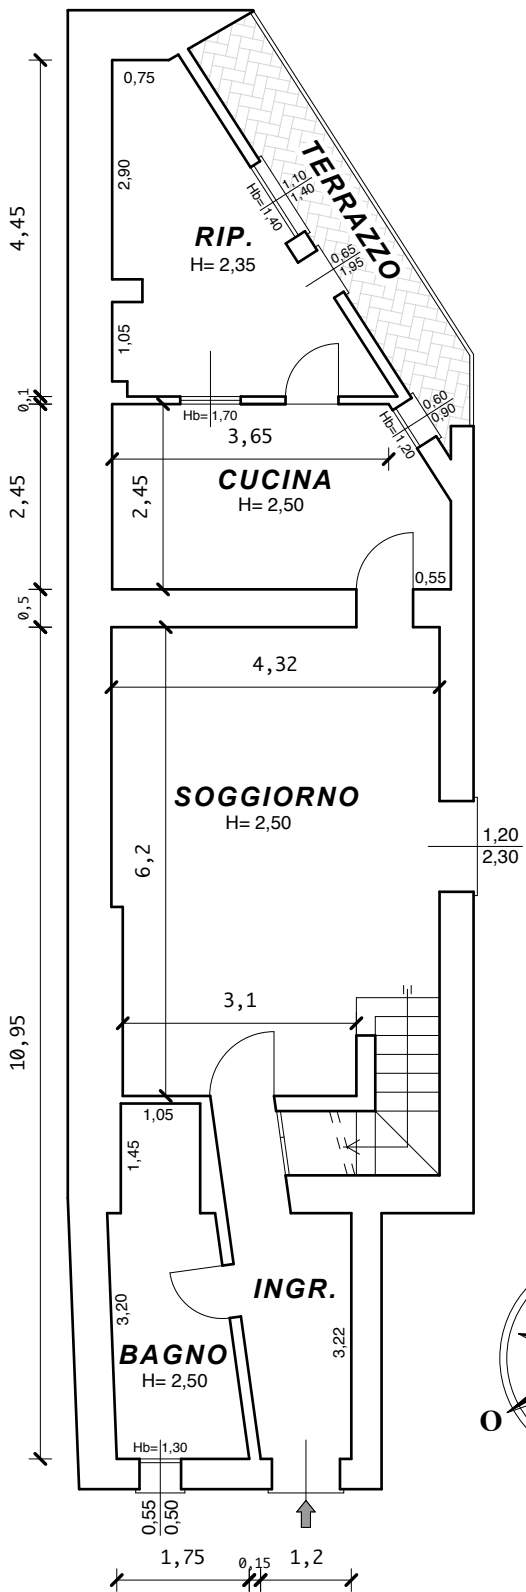

LEGENDA





CALDAIA MURALE A TIRAGGIO FORZATO CON
POTENZIALITA' < 30.00 K.cal/h.
FUNZIONANTE A GAS METANO


DIFFORMITA'

PIANTA PIANO TERRA

PIANTA PIANO PRIMO

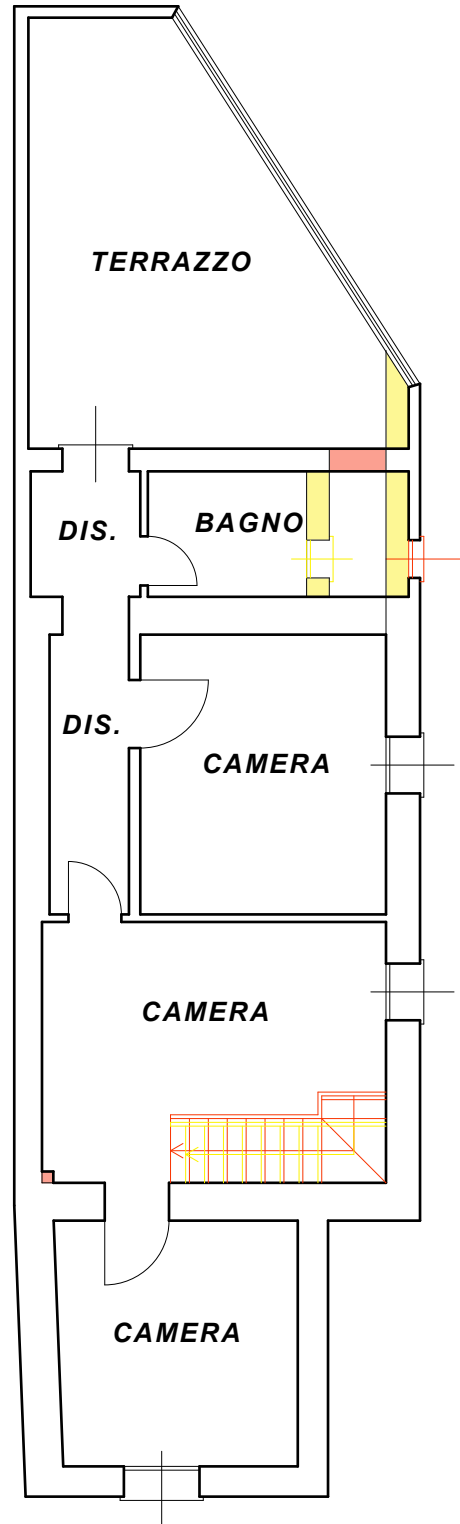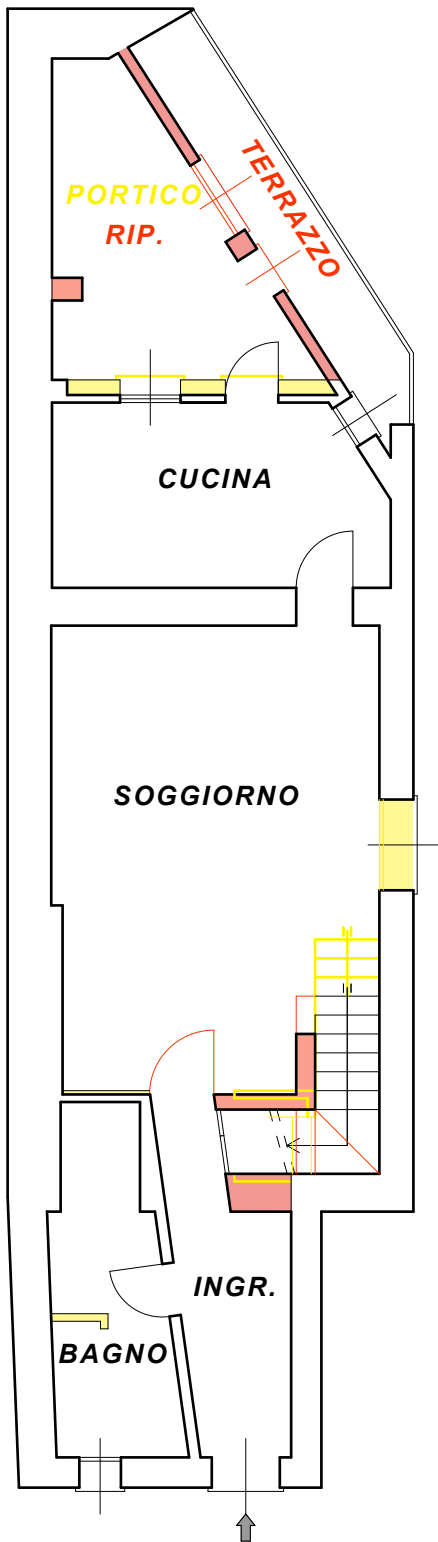

DIFFORMITA'

-  = NUOVE OPERE
-  = DEMOLIZIONI