


COMUNE DI CASTEL MAGGIORE (BO)

Via S. Quasimodo n.46

Mapp.530 sub.46 - p.secondo (UFFICIO)

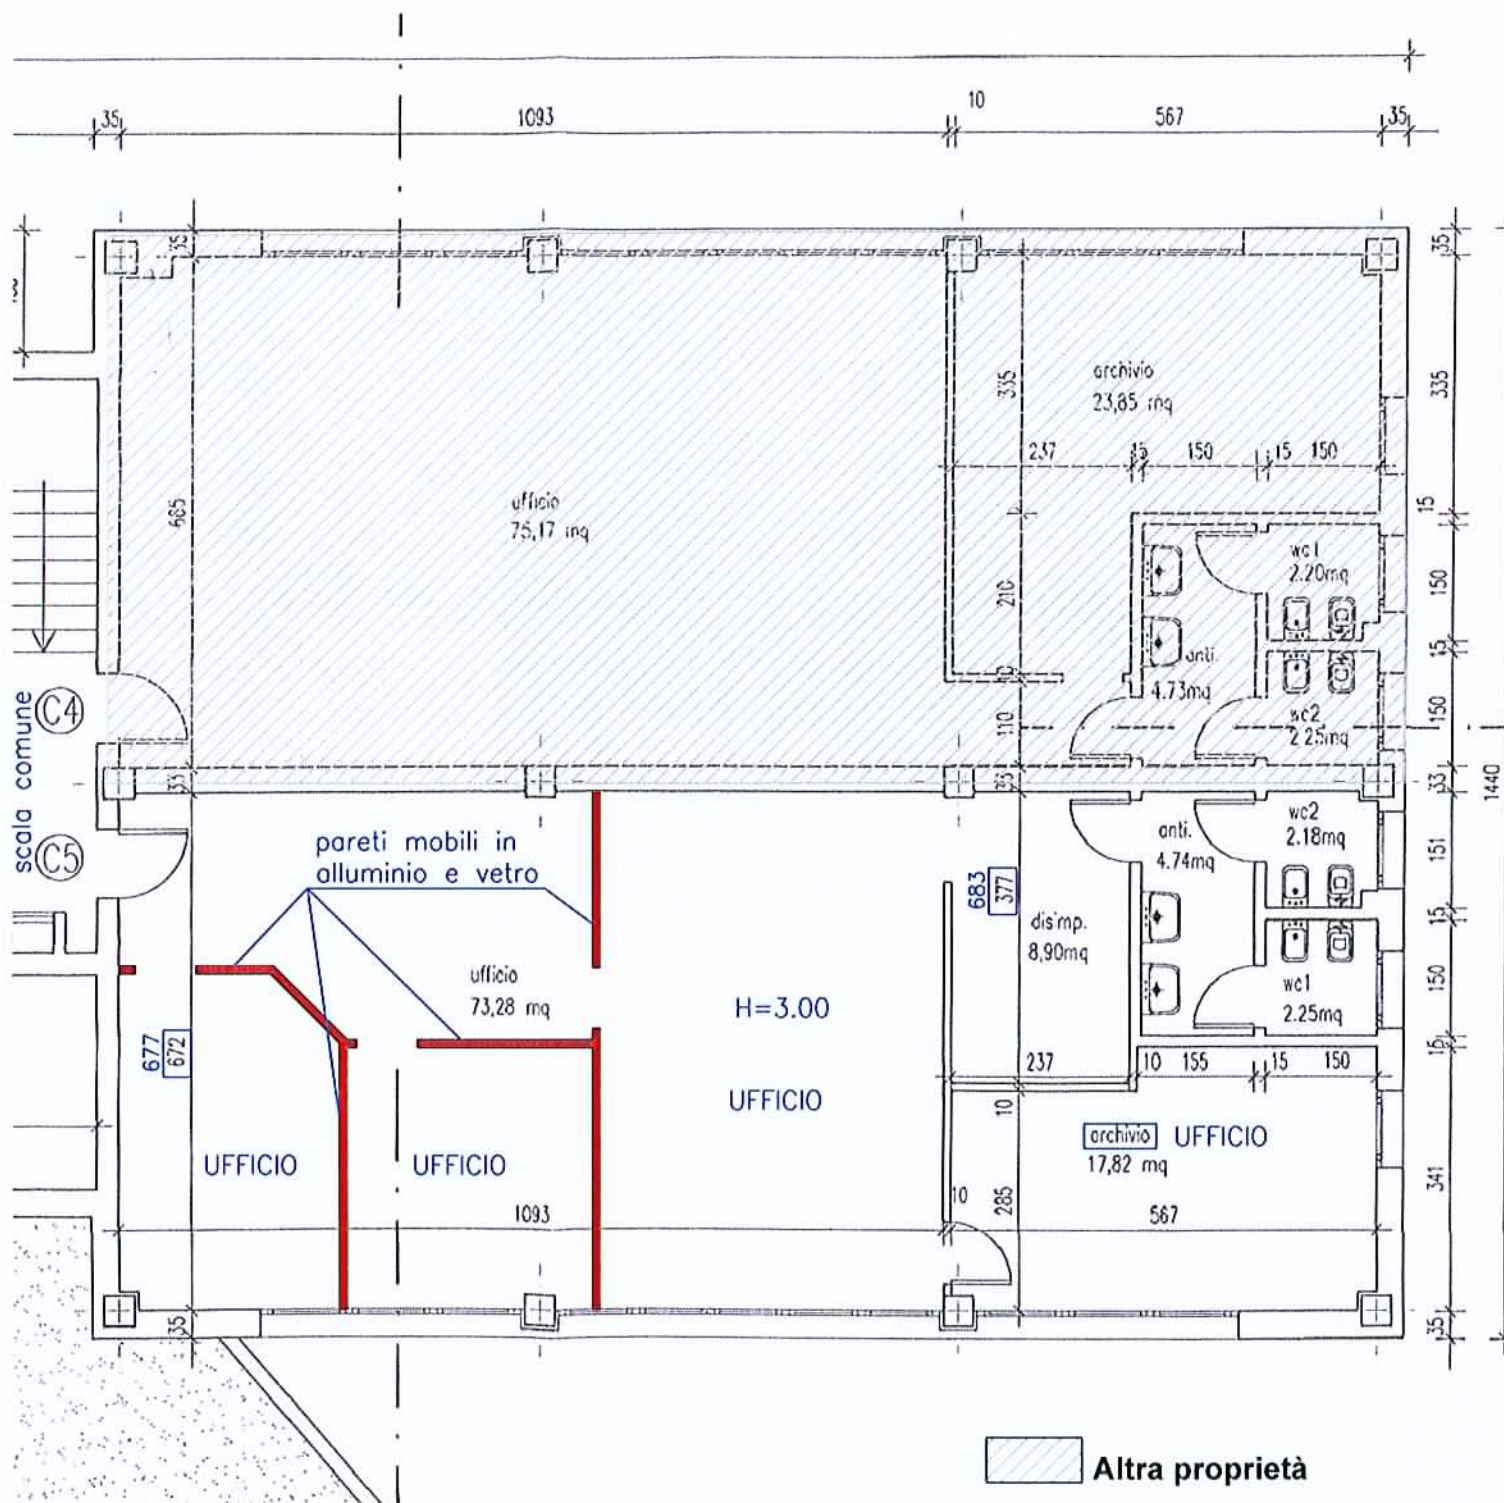

Conformità Edilizia:

CONC. ED. n.1 del 15.01.2002 e VARIANTE D.I.A. Prot. n.33097 del 14.11.2002

Difformità tra stato attuale e stato legittimo

 Costruzioni

 Demolizioni

