PROGETTO APPROVATO/STATO RILEVATO
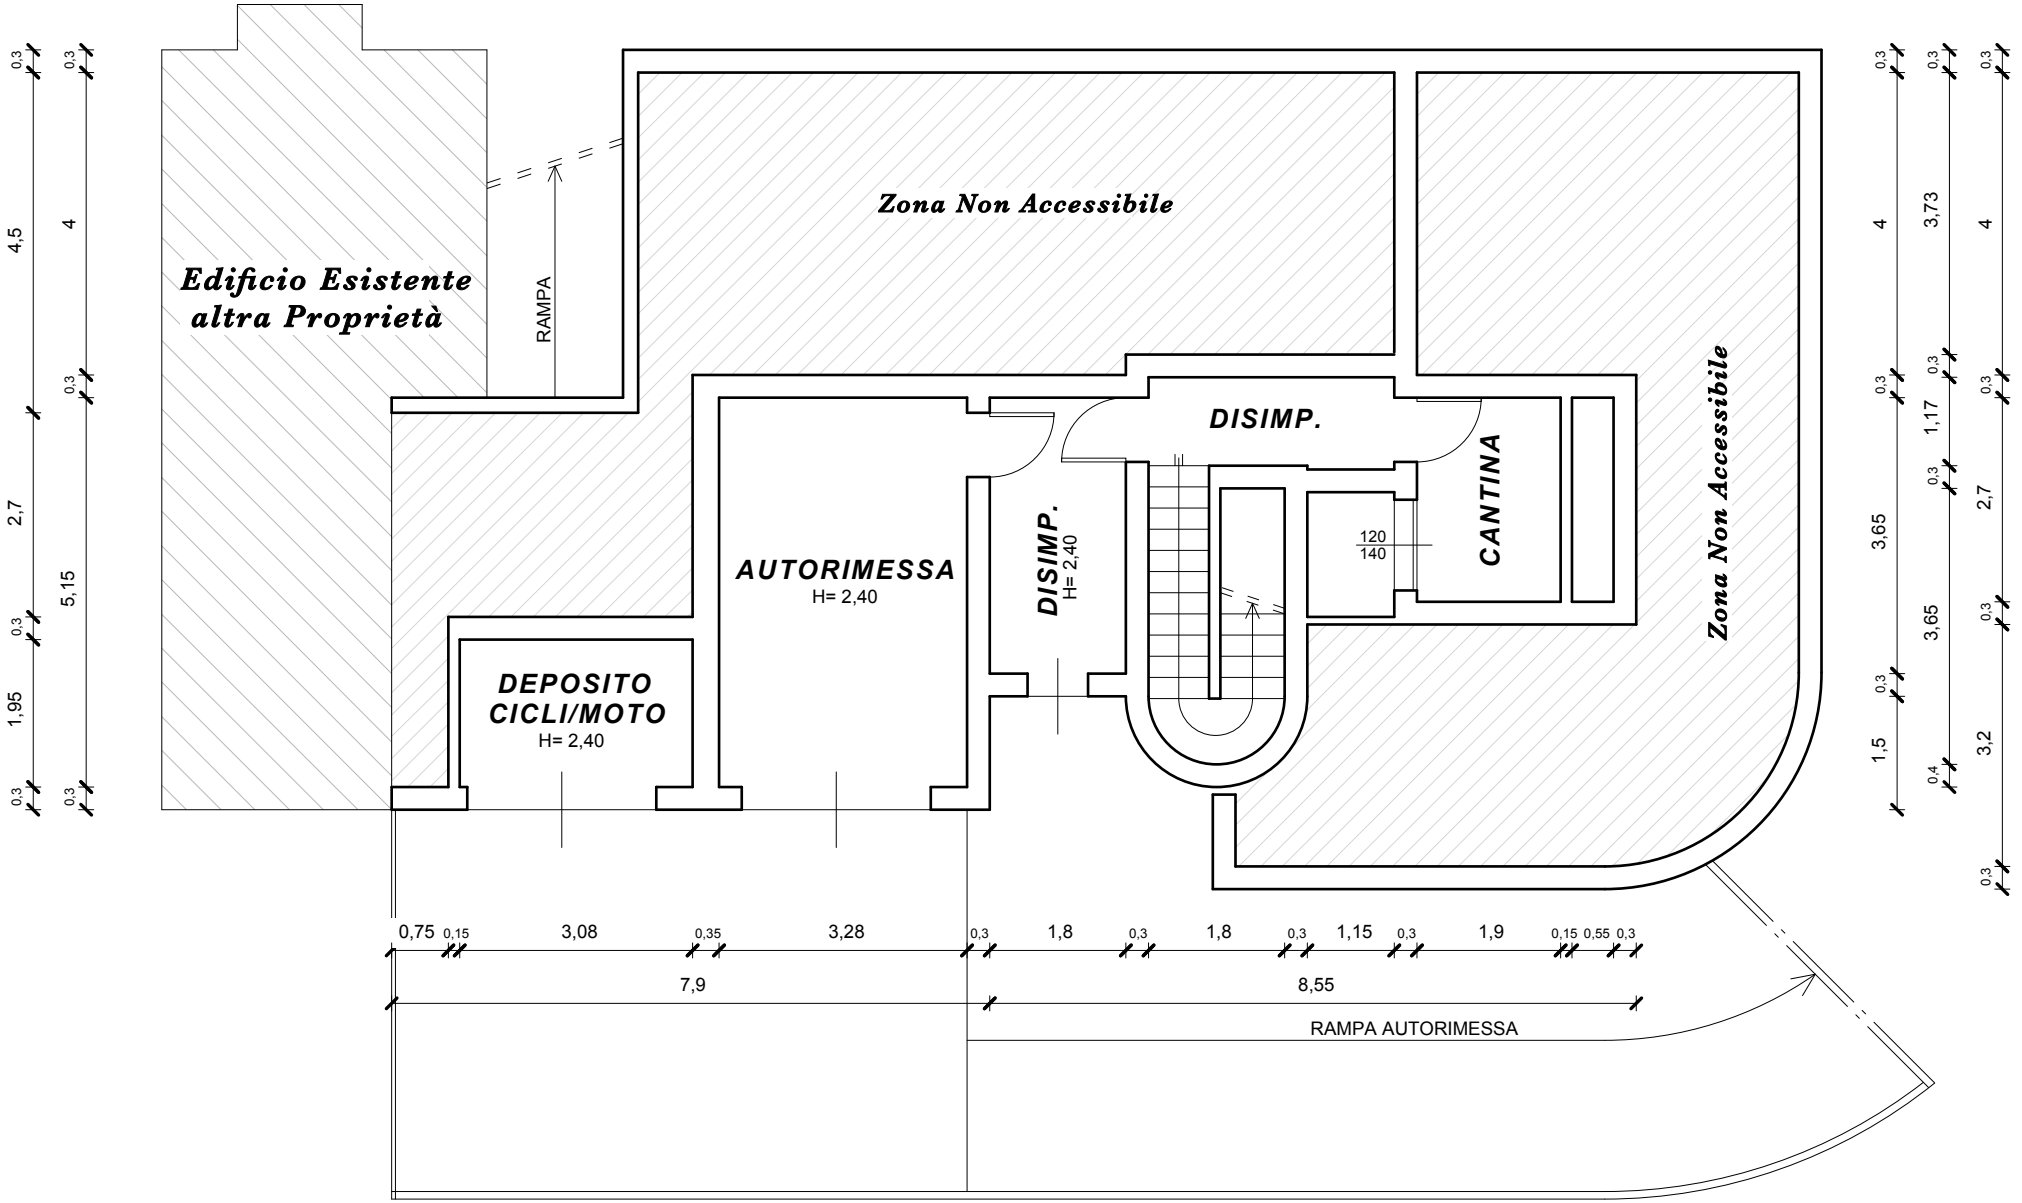
PIANTA PIANO SEMINTERRATO